

建物図面 (縮小)

平成20年5月19日登記

建物図面


家屋番号 1591番4

建物の所在 玉名市天水町立花字山崎1591番地4

各階平面図


0019081

1 階


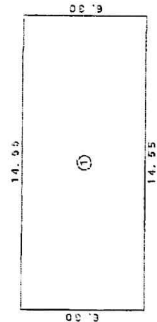


① 14.55 × 6.30 = 91.6650
 床面積 91.66 m²

2 階

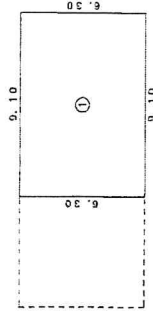


② 9.10 × 6.30 = 57.3300
 床面積 57.33 m²

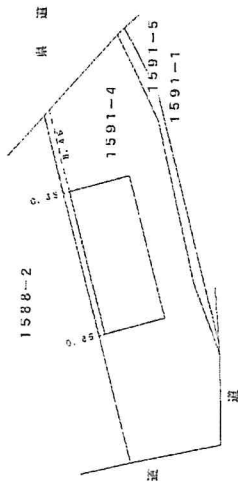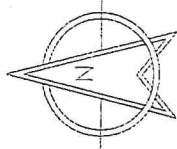


作製者 土地家屋調査士 玉名市泰康東70番地 津崎伸安 平成20年4月24日作製	縮尺 1/250	申請人 玉名市商工会 会長 西村 敏男	縮尺 1/500
--	-------------	---------------------------	-------------

対象不動産等の位置図

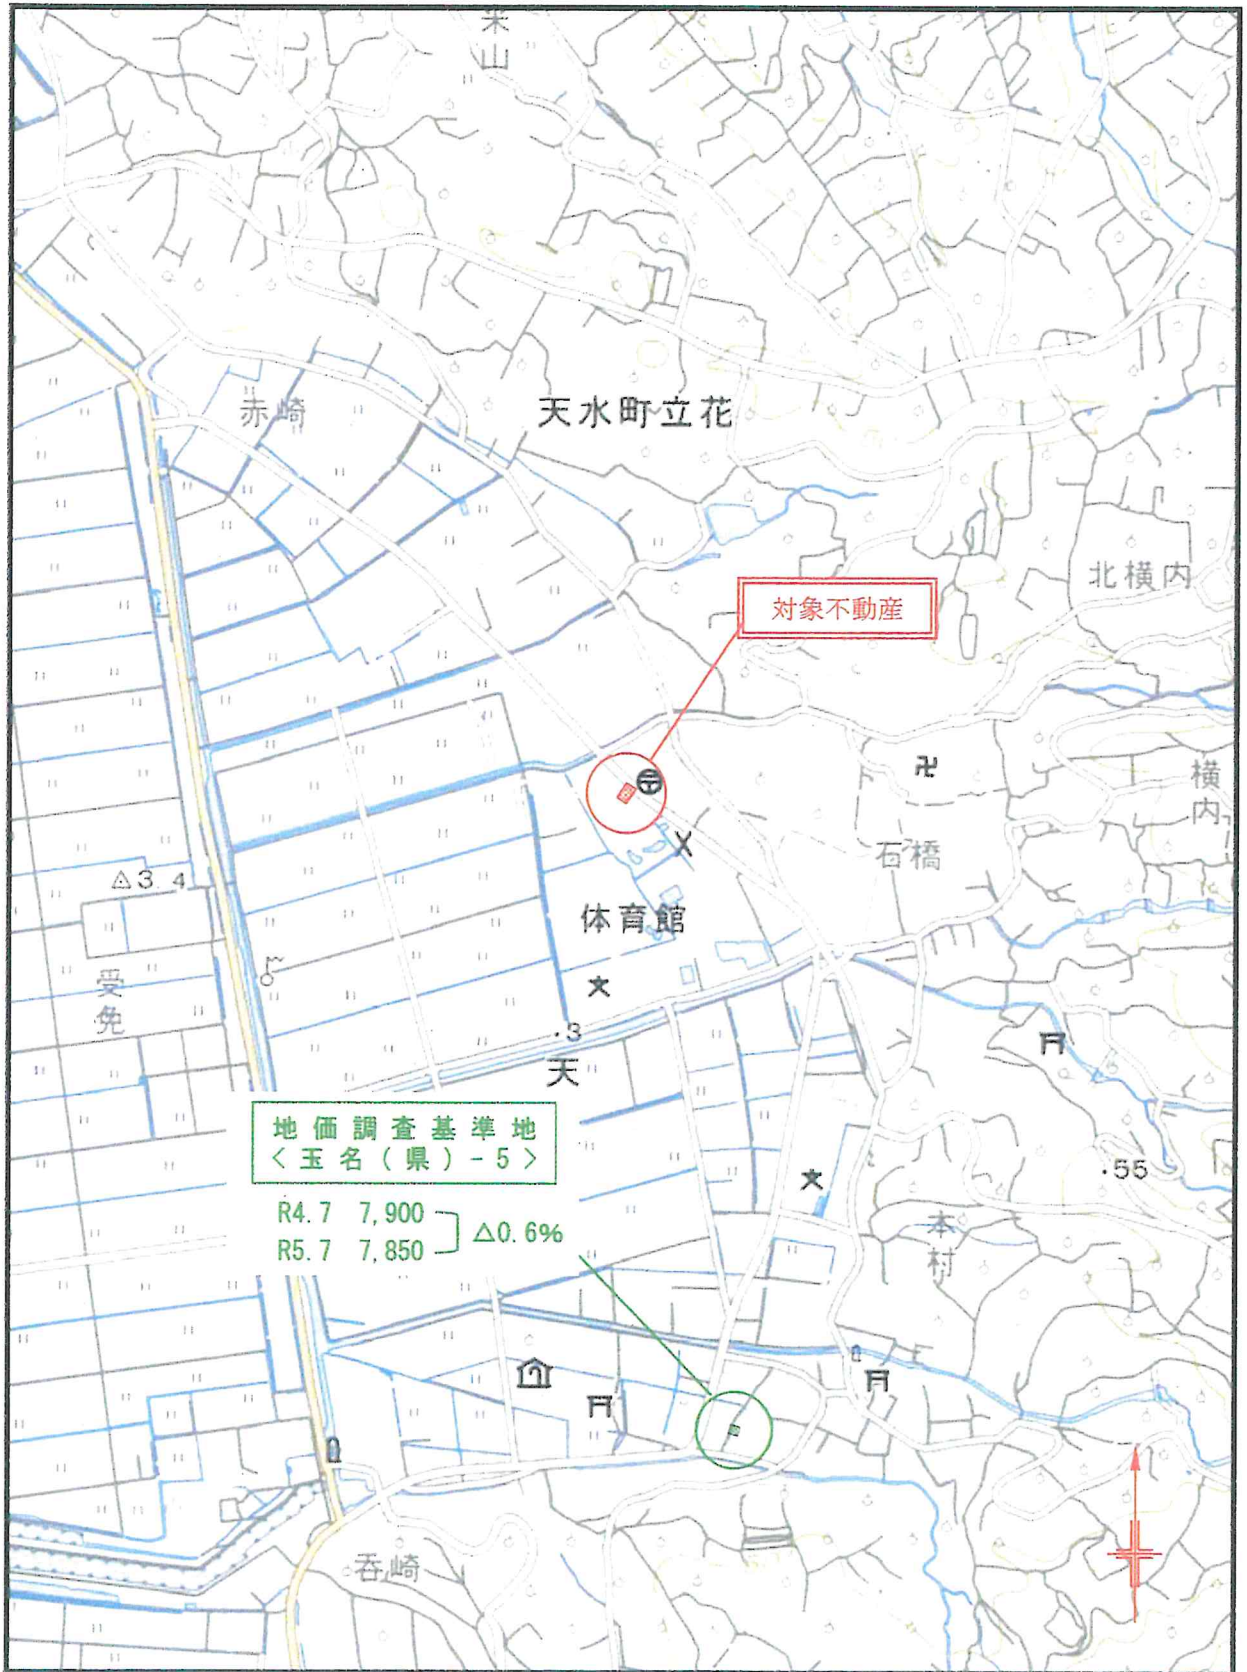

公 図 (写 し)

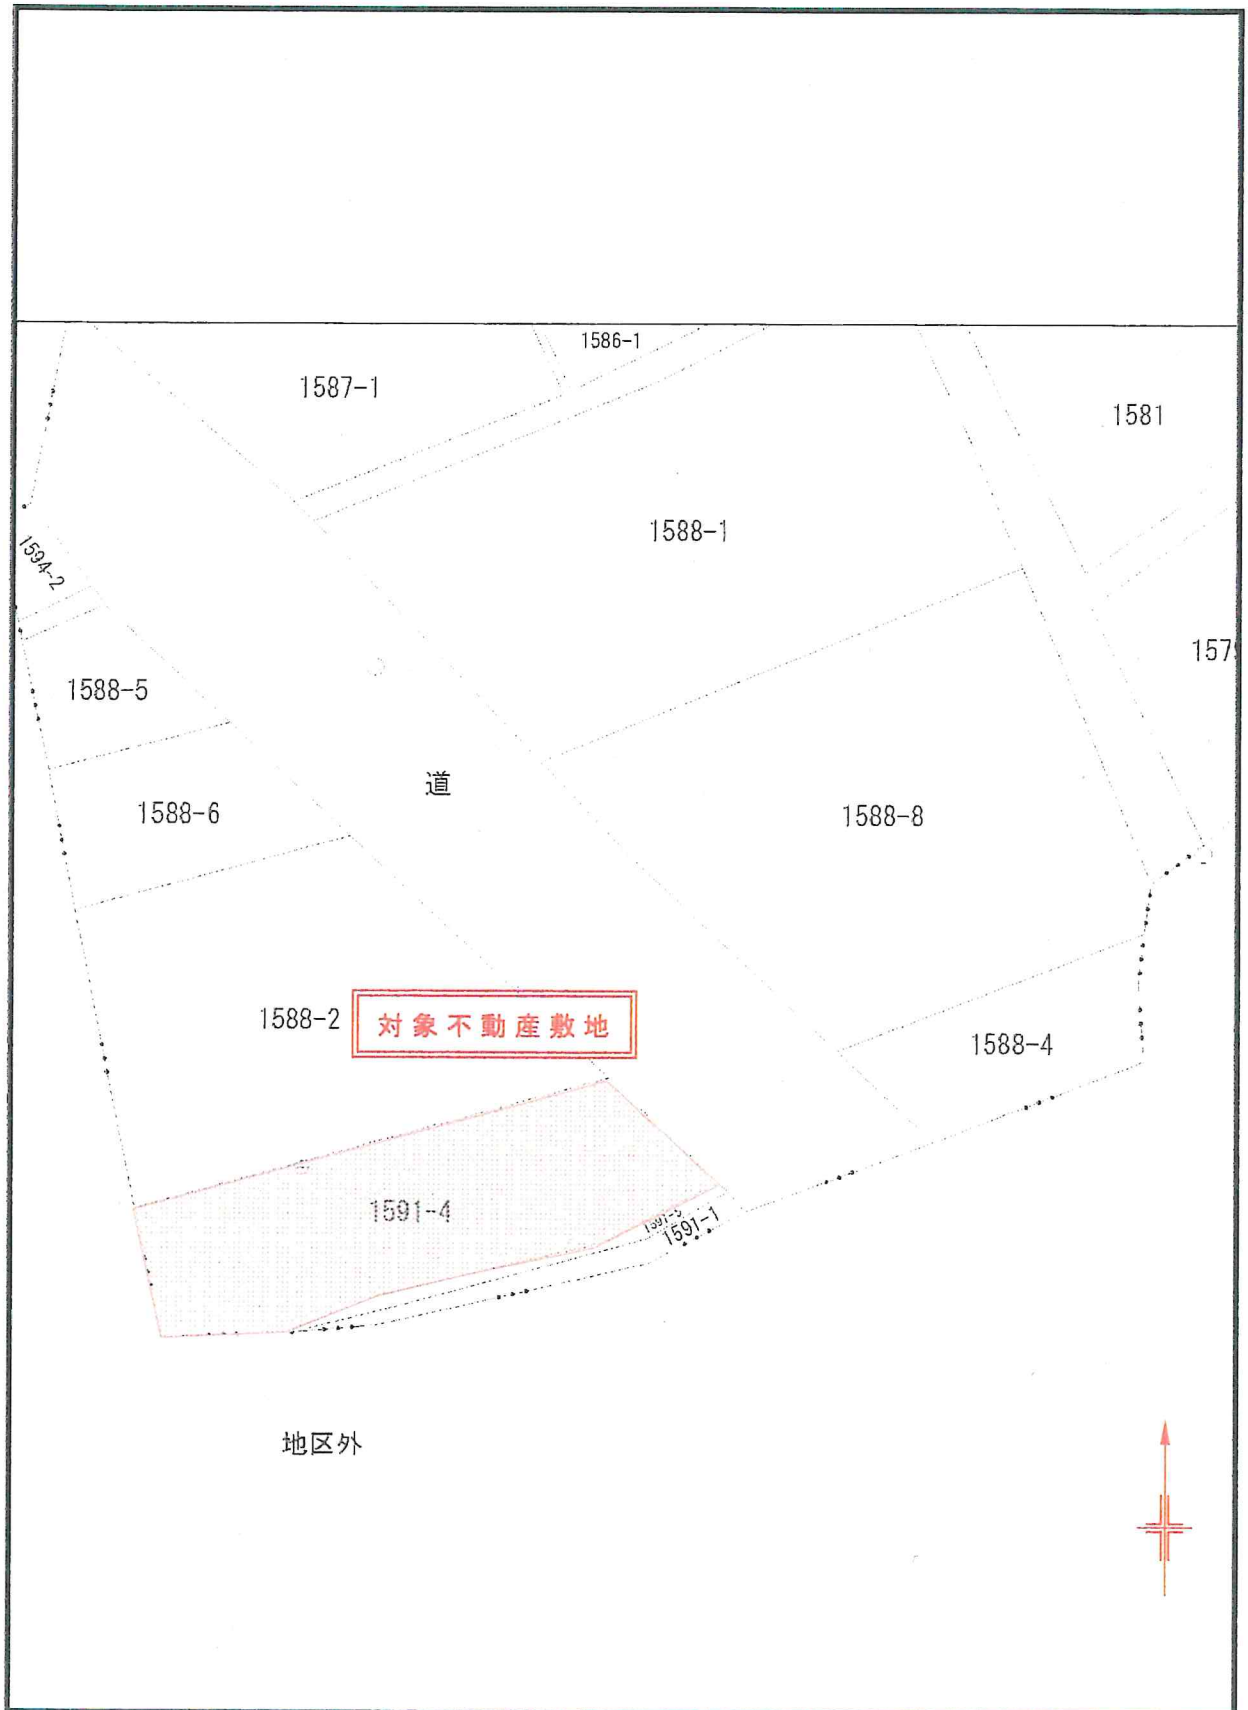

現 況 写 真



① 対象不動産の様子 1



② 対象不動産の様子 2